


A-1 ESC: 1/175

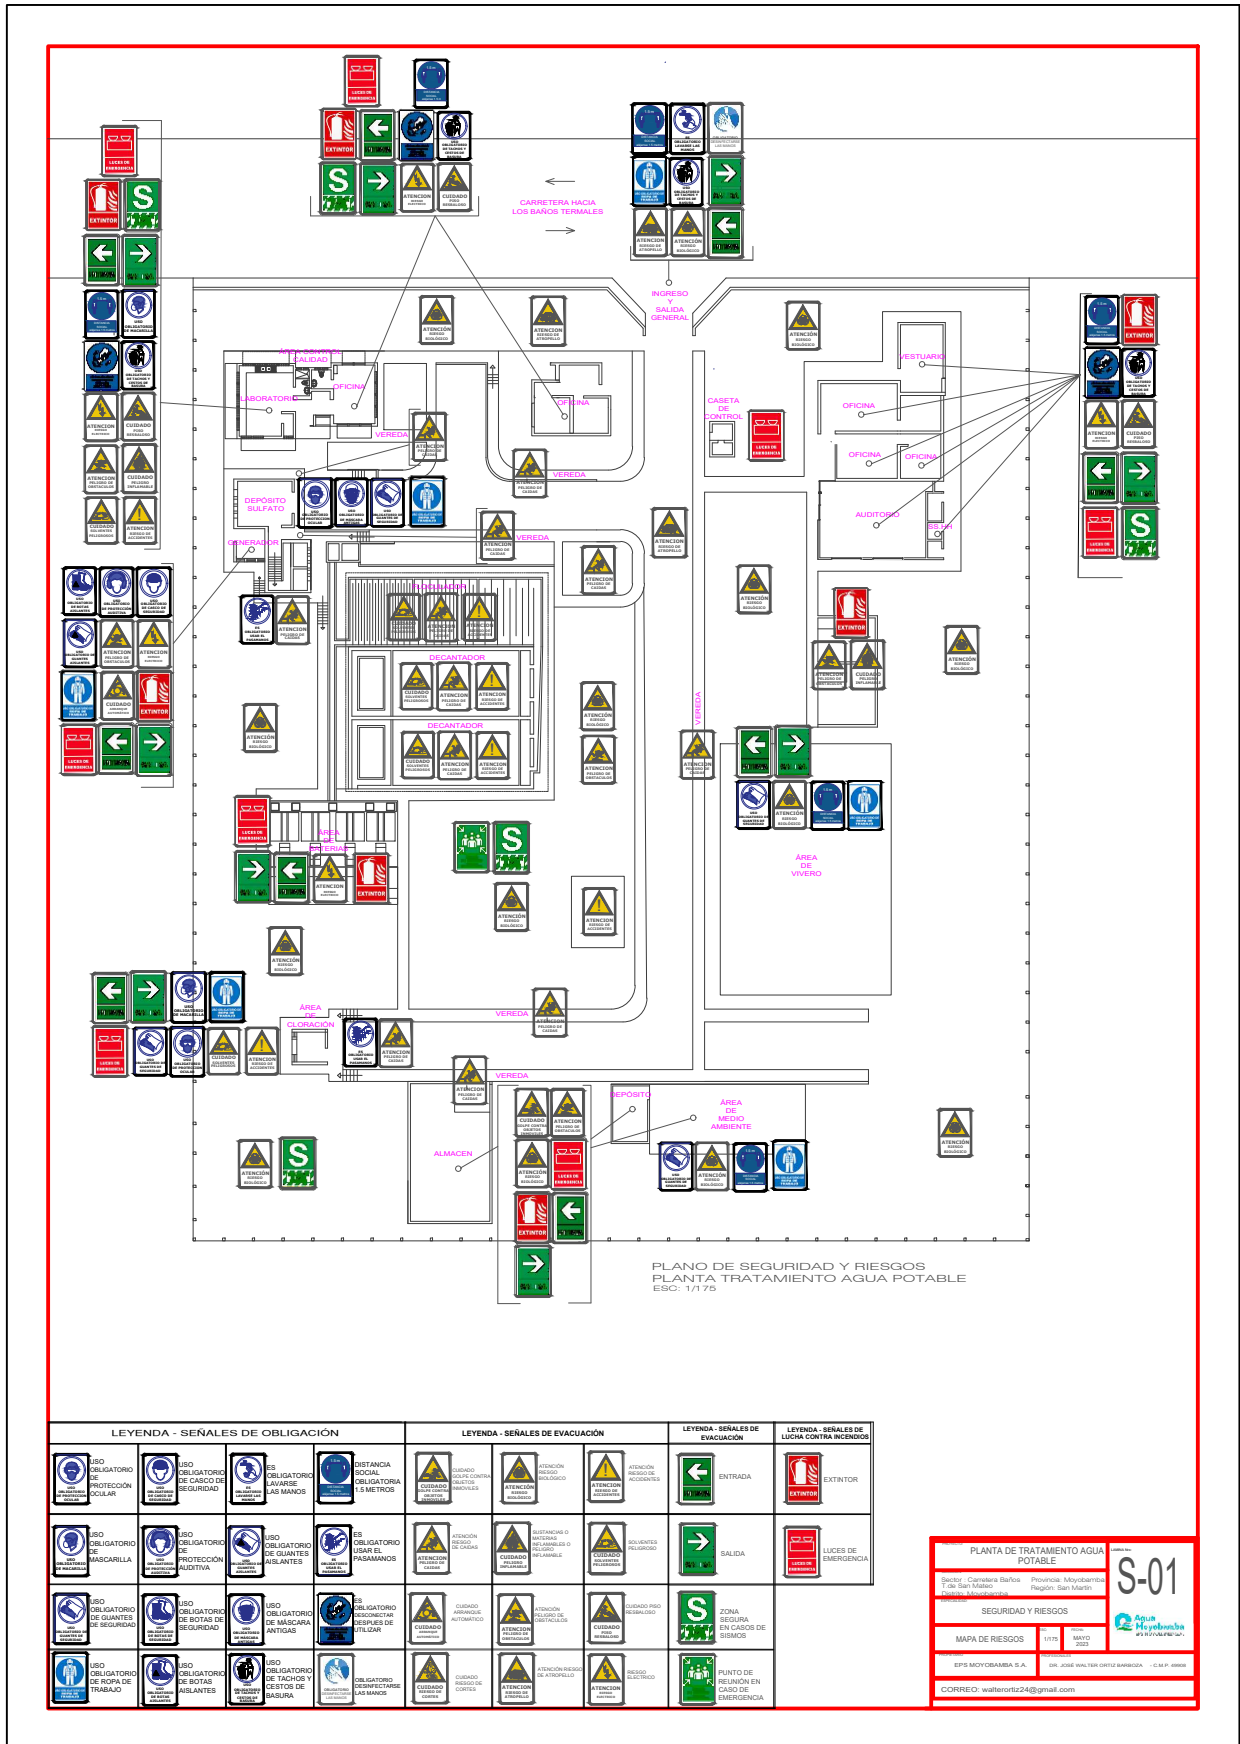

| LEYENDA - SEÑALES DE OBLIGACION | | | | LEYENDA - SEÑALES DE EVACUACION | | | | LEYENDA - SEÑALES DE EVACUACION | | LEYENDA - SEÑALES DE LUZCA CONTRA INCENDIOS | |
|---------------------------------|--|--|--|---------------------------------|--|--|--|---------------------------------|--|---|--|
| | | | | | | | | | | | |
| | | | | | | | | | | | |
| | | | | | | | | | | | |
| | | | | | | | | | | | |
| | | | | | | | | | | | |

PLANTA DE TRATAMIENTO AGUA POTABLE

S-01

SEGUIDAD Y RIESGOS

MAPA DE RIESGOS

1772

MAYO 2017

EPIS MUYOBAMBA S.A.

CORREO: walterortiz24@gmail.com